



**DIE INSTALLATION DES WASSERANSCHLUSSES INKLUSIVE SCHUTZROHR WIRD AUSSCHLIESSLICH DURCH MITARBEITER DER LINZ SERVICE GMBH AUSGEFÜHRT**

**NEUWASSERANSCHLUSS BEI OBJEKT MIT KELLER**

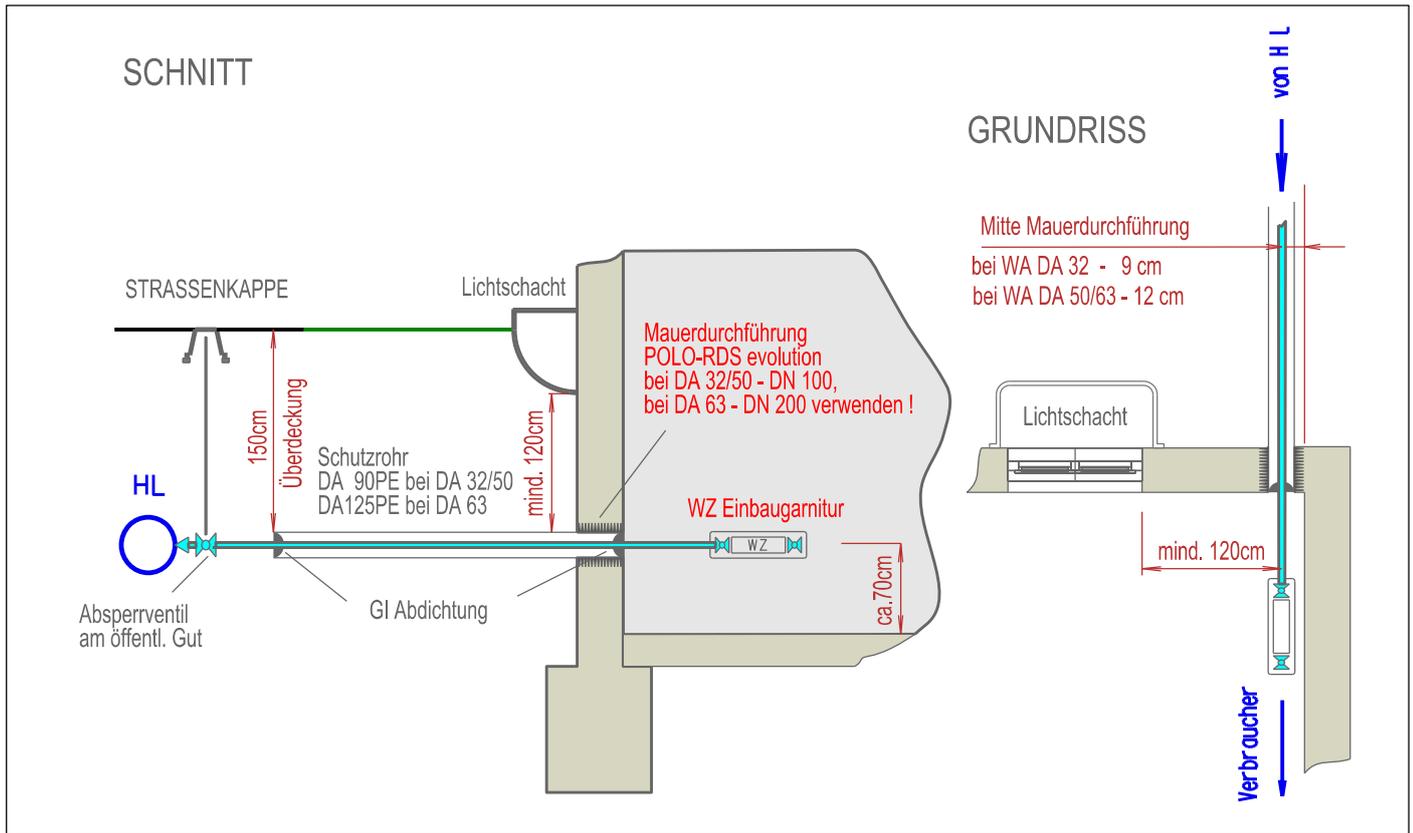

**NEUWASSERANSCHLUSS BEI OBJEKT OHNE KELLER**

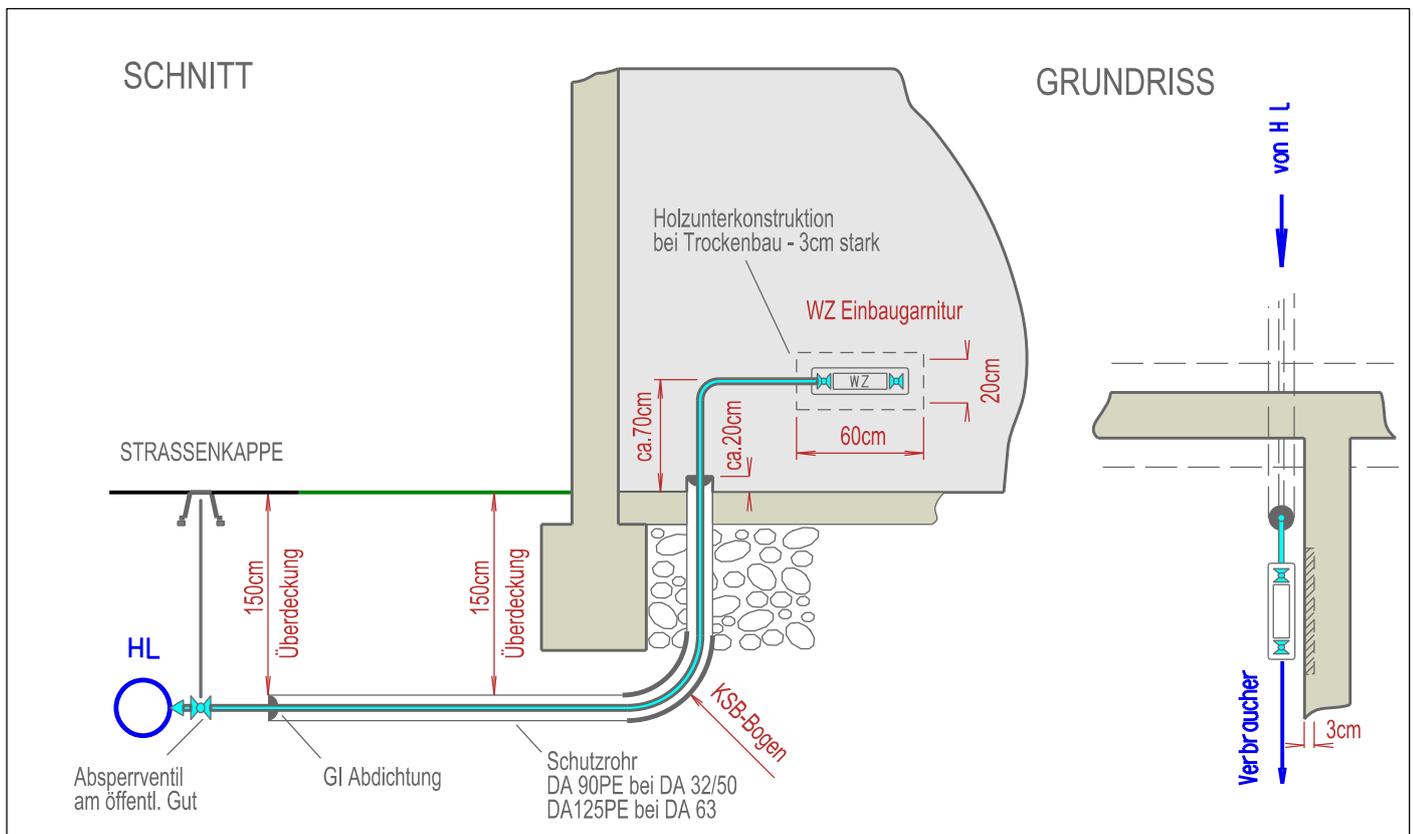

**Schemaskizze der ausführenden Baufirma zur Kenntnis bringen**

**14 Tage vor Baubeginn bitte Termin mit LINZ SERVICE GmbH vereinbaren**

Datum

Unterschrift

**LINZAG**  
WASSER